


Se tegning nr. 1.02

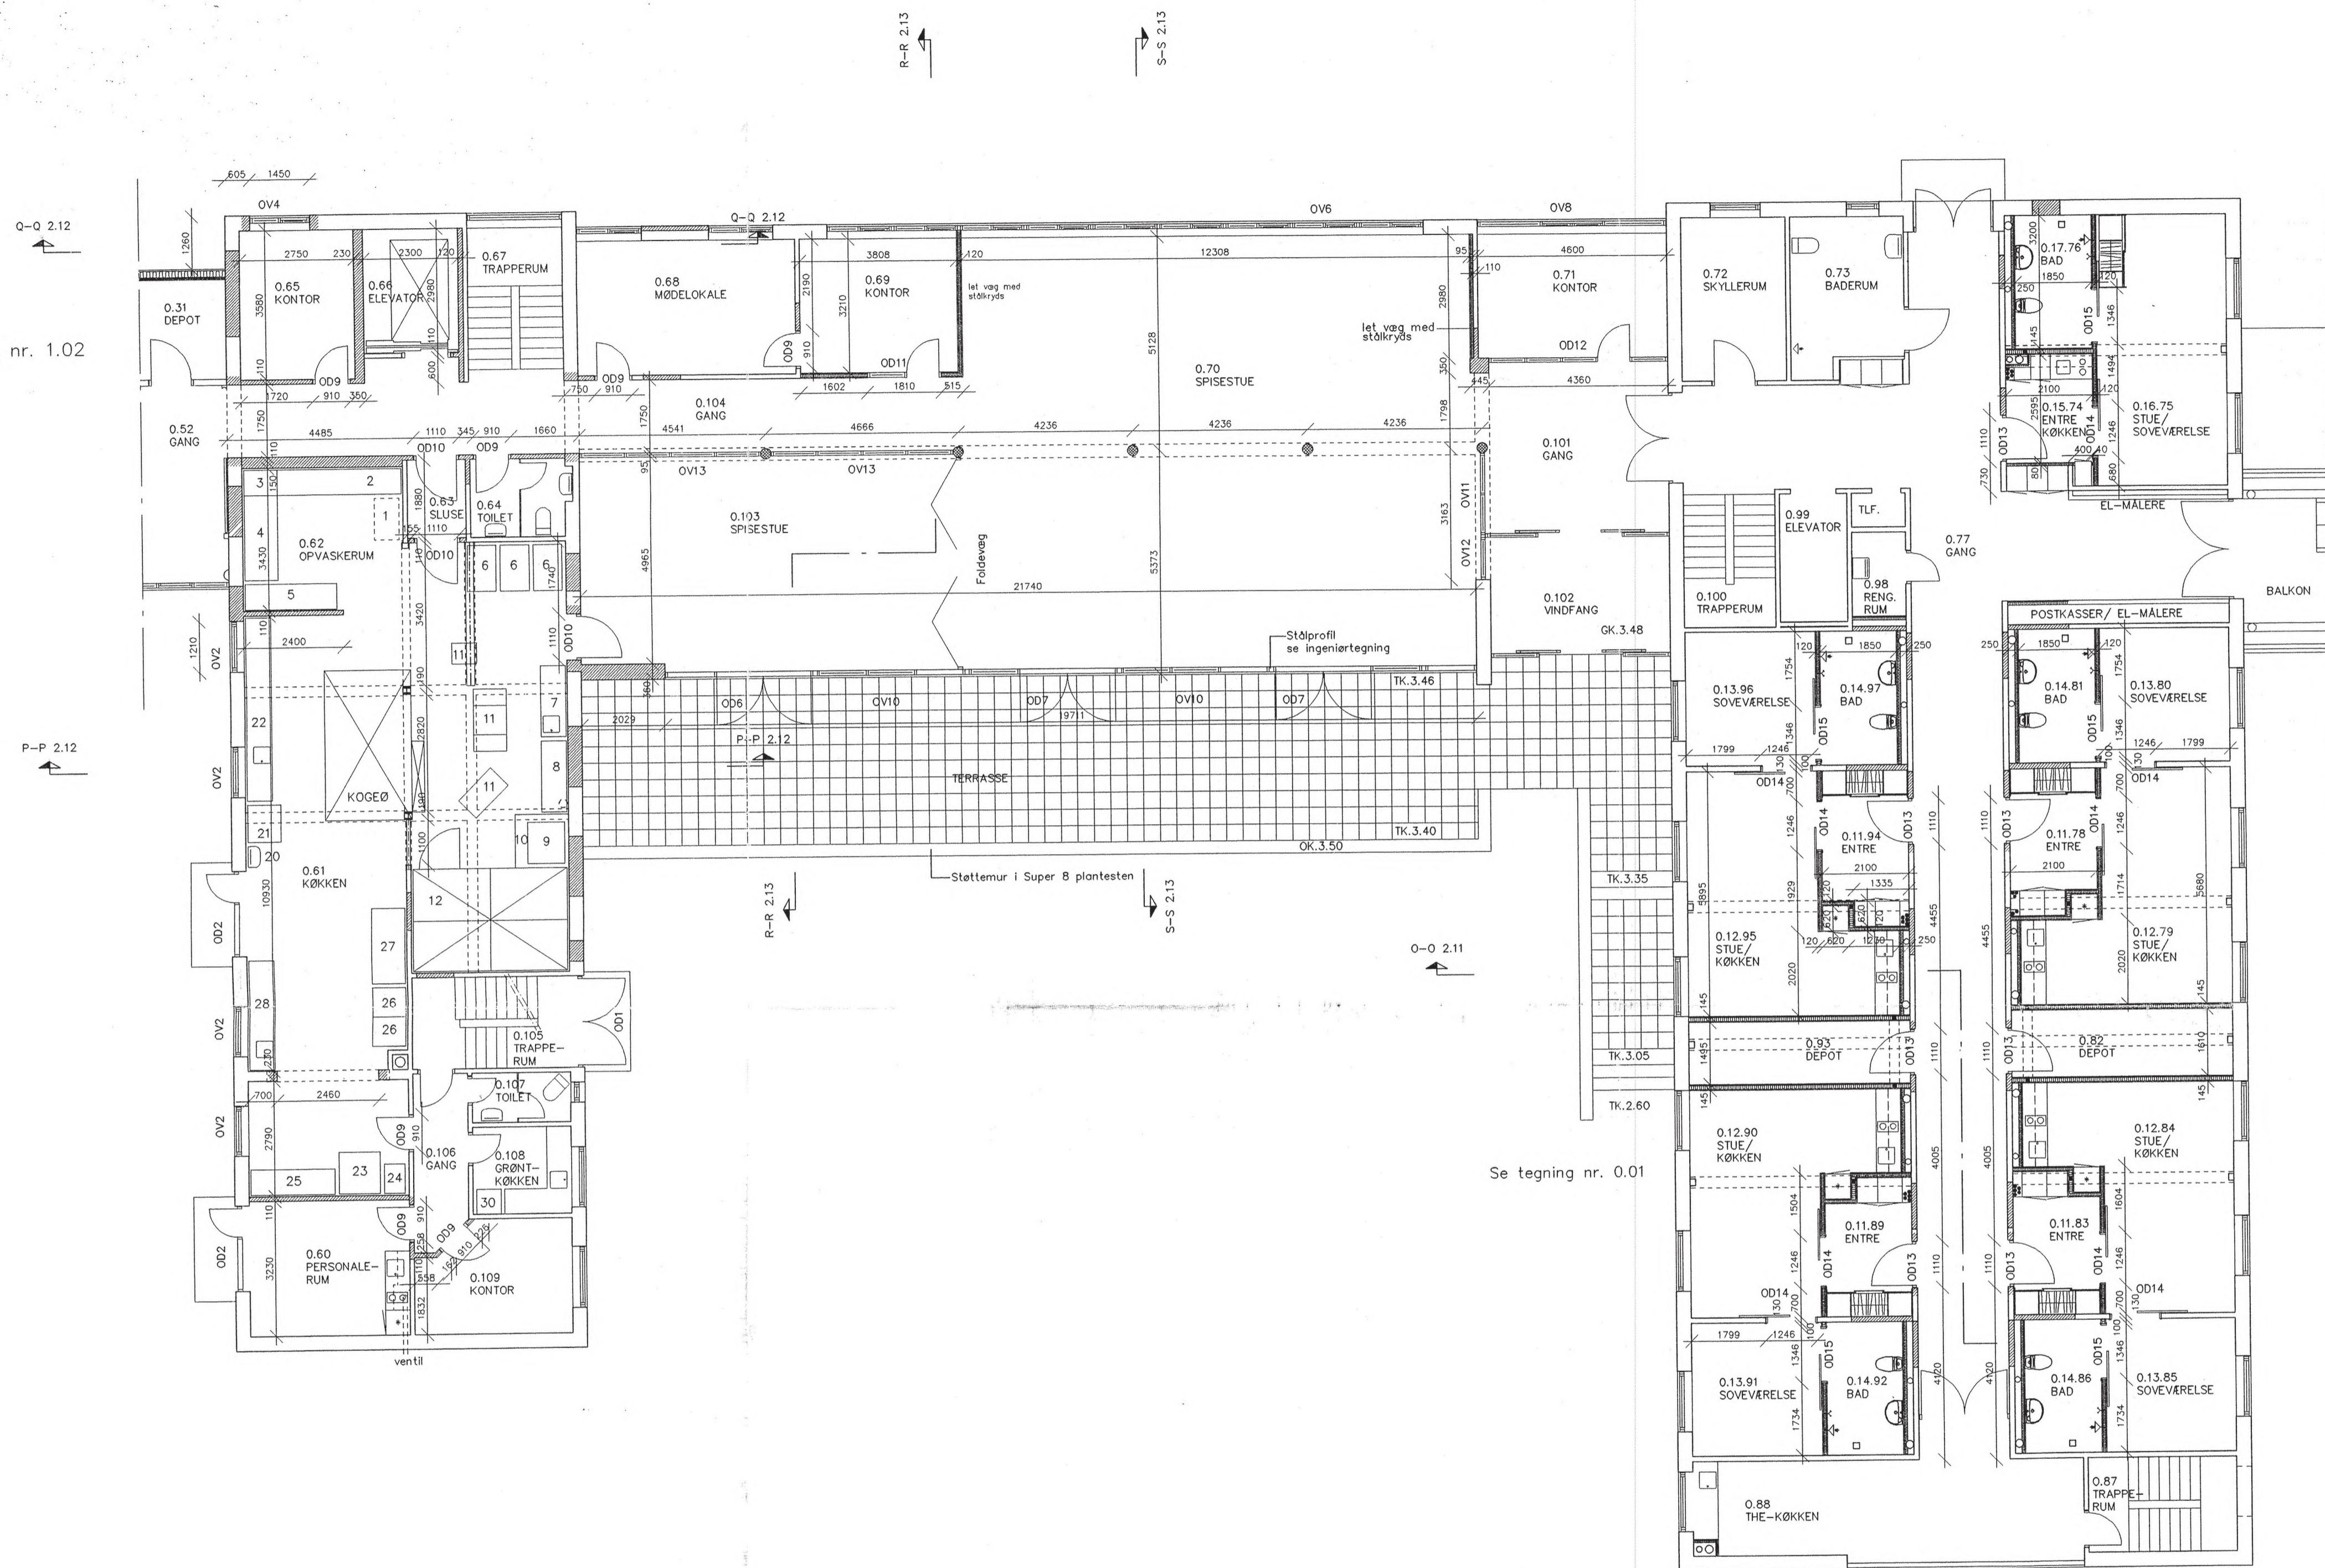

SIGNATURFORKLARING:

- Nyt murværk
- 120 mm let væg
- 145 mm let væg
- 70 mm let væg ved installationskålte
- Spanske vægge
- Ø 250 mm omstøbt stålsejle
- Bjælker i loft der omstøbes
- Støtsejler placeret i lette vægge

1.15

EKSI. STUEPLAN EFTER OMBYGNING

| | | | | | | |
|----------|--------|--------|-------|------|--------------|--|
| F | | | | | | |
| E | | | | | | |
| D | | | | | | |
| C | | | | | | |
| B | | | | | | |
| A | | | | | | |
| Revision | Udarb. | Kontr. | Godk. | Dato | Bemærkninger | |

| | | |
|---|-------------------------------------|------------|
| Bygherre | Sag | Sag nr. |
| FARSØHTHUS | NYBYGNING/OMBYGNING AF ÆLDREBOLIGER | 9614 |
| | Dato | 14.03.1997 |
| ARKITEKTFIRMA JAN SMÆRUP AS | Tegning | Mål |
| Totalrådgiver | EKSI. STUEETAGE EFTER OMBYGNING | 1:100 |
| Storegade 55 Assenlejt DK 8900 Randers Tlf. 86494844 Fax. 86495549 | Udarb. | Kontr. |
| | PH | N.E.N. |
| | Godk. | P |
| | Tegn. nr. | 1.15 |
| | Mål | |
| Rådgivende Ingeniør E. Karstens I/S Slave Voldgade 2, 8900 Randers Tlf. 86434922 Fax. 86406417 | Udarb. | Kontr. |
| | Godk. | |
| | Tegn. nr. | |
| | Mål | |
| Fredberg & Thomsen, v/dg. elektricitetsingeniør F.R.I. Erik Henneds Gård, 8900 Randers, Tlf. 86427211. | Udarb. | Kontr. |
| | Godk. | |
| | Tegn. nr. | |

13 MAJ 1997
V.A.